


Plano del cementerio de Olaz (30-1-08)

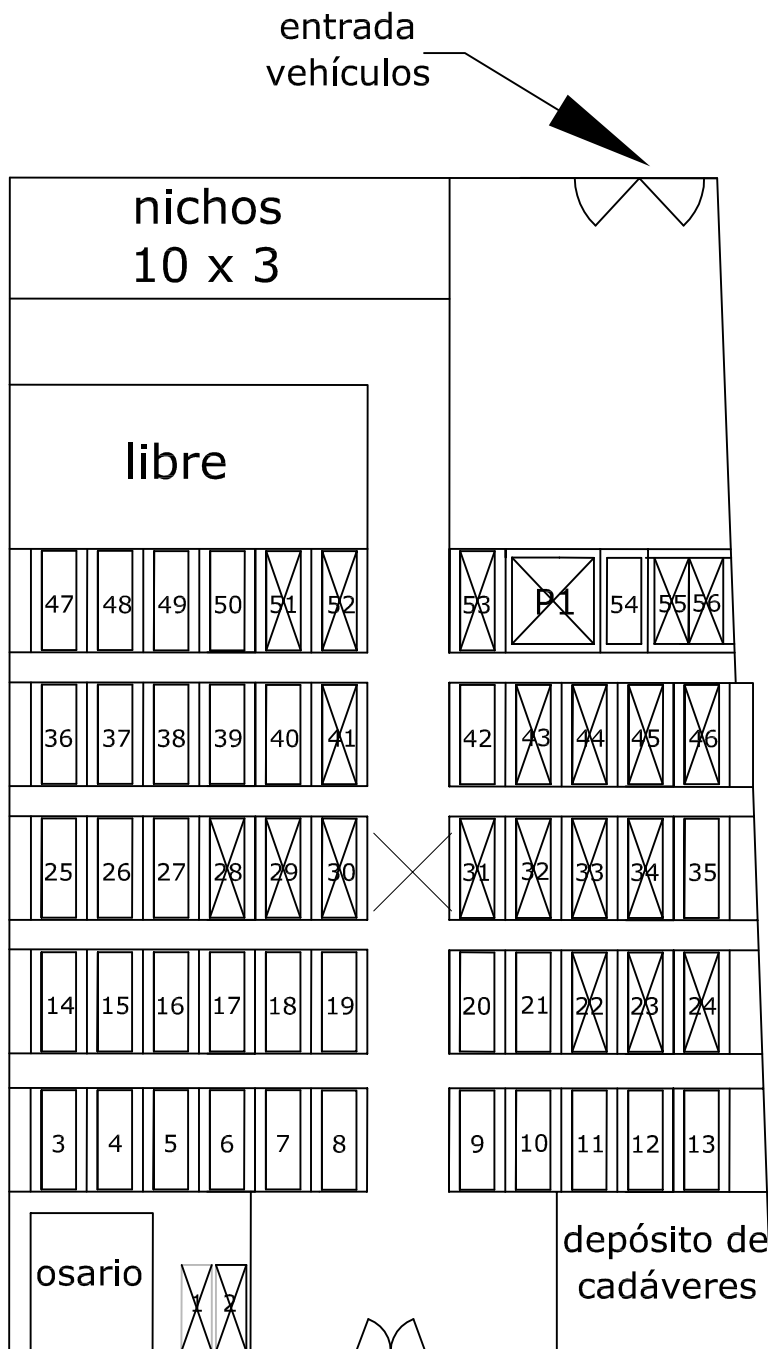

las sepulturas marcadas con X están ocupadas

Escala: 1:2000 (1mm=2m.)